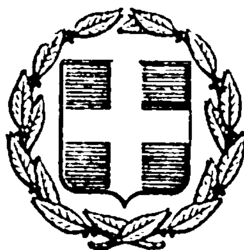


ΕΦΗΜΕΡΙΣ ΤΗΣ ΚΥΒΕΡΝΗΣΕΩΣ
ΤΗΣ ΕΛΛΗΝΙΚΗΣ ΔΗΜΟΚΡΑΤΙΑΣ

ΕΝ ΑΘΗΝΑΙΣ ΤΗι 24 ΑΠΡΙΛΙΟΥ 1978 | ΤΕΥΧΟΣ ΤΕΤΑΡΤΟΝ | ΑΡΙΘΜΟΣ ΦΥΛΛΟΥ 192

ΠΕΡΙΕΧΟΜΕΝΑ

ΑΠΑΛΛΟΤΡΙΩΣΕΙΣ

ΑΠΟΦΑΣΕΙΣ

ΑΝΑΚΟΙΝΩΣΕΙΣ

ΠΟΛΕΟΔΟΜΙΑ

ΑΠΟΦΑΣΕΙΣ

ΑΝΑΚΟΙΝΩΣΕΙΣ

ΑΠΑΛΛΟΤΡΙΩΣΕΙΣ

ΑΠΟΦΑΣΕΙΣ

'Αριθ. ΕΣ 1375 (1)

Περὶ ἀναγκαστικῆς ἀπαλλοτριώσεως ὑπὲρ καὶ μὲ δαπάνες τῆς Κοινότητας Βρυσῶν Ν. Λασιθίου ἀστικῶν ἀκινήτων ἰδιοκτησίας Μιχ. Δημ. Πατεράκη κ.λπ.

Ο ΝΟΜΑΡΧΗΣ ΛΑΣΙΘΙΟΥ

Μὲ τὴ 1375/3.4.1978 ἀπόφαση τοῦ Νομάρχη Λασιθίου, ποὺ ἐκδόθηκε σύμφωνα μὲ τὶς διατάξεις τῶν ἄρθρων 206 καὶ 207 τοῦ Δ.Κ.Κ. (933/1975 Π.Δ.) καὶ τοῦ Ν.Δ. 797/1971, σὲ συνδυασμὸ μὲ τὶς διατάξεις τοῦ Ν.Δ. 532/1970 καὶ τῶν Β. Δ/των 703/1970 καὶ 189/1972, ποὺ ἐκδόθηκε σὲ ἐκτέλεση του καὶ μετὰ σύμφωνη γνωμοδότηση τῆς ἁρμόδιας ἐπιτροπῆς, ἐγκρίθηκε ἡ ἀριθμ. 60/1977 ἀπόφαση τοῦ Κοινοτικοῦ Συμβουλίου Βρυσῶν, περὶ ἀναγκαστικῆς ἀπαλλοτριώσεως ὑπὲρ καὶ μὲ δαπάνες τῆς Κοινότητας τῶν παρακάτω ἀστικῶν ἀκινήτων ἰδιοκτησίας α) Μιχαὴλ Δημ. Πατεράκη οἰκόπεδο ἐμβαδοῦ 17.99 μ2, οἰκία ὄγκου 189,73 μ3, σταῦλος ὄγκου 30,03 μ3, ἀγοραίας ἀξίας 35.068 δρ. β) Εὐσταθίου Δημ. Πατεράκη οἰκόπεδο ἐμβαδοῦ 29,79 μ2 Σταῦλος ὄγκου 52,25 μ3, μανδρότοιχος ὄγκου 15,40 μ3, ἀγοραίας ἀξίας 17,343 δραχμ. καὶ γ) 'Εμμανουὴλ καὶ Κων/νου 'Ιωάννου Γραμματικὸ οἰκόπεδο ἐμβαδοῦ 2,55 μ2, ἀποθήκη ὄγκου 104,40 μ3, ἀγοραίας ἀξίας 10.950 δραχμ., γιὰ δημοσία ὠφέλεια, ἤτοι γιὰ τὴ διάνοιξη (διαπλάτυνση) τῆς Κοινοτικῆς ὁδοῦ Μεσοχωριᾶς πρὸς νέο Κοινοτικὸ Νεκροταφεῖο γιὰ τὴν ἐξυπηρέτηση τῶν κατοίκων τῆς περιοχῆς τῆς Κοινότητας καὶ τὴ συγκοινωνιακὴ σύνδεση τοῦ ἐνοριακοῦ Ναοῦ μὲ τὸ Νεκροταφεῖο.

"Αγιος Νικόλαος, 3 'Απριλίου 1978

'Ο Νομάρχης
Γ. ΛΑΜΠΡΙΝΑΚΟΣ

'Αριθ. 7698 (2)

Περὶ κηρύξεως ὡς ἀναδασωτέας τῆς θέσεως 'Αντιρολόγος περιφέρειας Κοινότητας Μαθίας 'Επαρχίας Πυλίας Νομοῦ Μεσσηνίας.

Ο ΝΟΜΑΡΧΗΣ ΜΕΣΣΗΝΙΑΣ

"Εχοντας ὑπόψη:

1. Τὶς 88854/7483/ἐγκ. 104/1.10.75, 114812/2946/ἐγκ. 154/24.12.75, 10582/539/13.2.76 καὶ 215696/1451/9.5.77 δ/γὲς 'Υπουργείου Γεωργίας.
2. Τὶς δ/ξεις τῶν ἄρθρων 24 καὶ 117 τοῦ Συντάγματος
3. Τὴν 6/29.10.1977 γνωμοδότηση τοῦ Συμβουλίου Δασῶν Νο Μεσσηνίας.
4. Τὴν 5/28.11.1977 γνωμοδότηση τῆς Φιλοδασικῆς 'Επιτροπῆς Καλαμάτας
5. Τὶς δ/ξεις τῶν ἄρθρων 188-191 τοῦ Ν.Δ. 86/69 «περὶ Δασικοῦ Κώδικος» ἀποφασίζουμε:

Κηρύσσουμε ὡς ἀναδασωτέα 0,900 στρέμματα δημόσιας δασικῆς ἐκτάσεως στὴ θέση 'Αντιρολόγος Κοινότητας Μαθίας 'Επαρχίας Πυλίας Νομοῦ Μεσσηνίας τῆς ὁποίας ἡ δασικὴ βλάστηση καταστράφηκε ἀπὸ πυρκαγιὰ ποὺ ἔγινε τὸ ἔτος 1977 ὅπως αὐτὴ φαίνεται στὸ τοπογραφικὸ διάγραμμα ποὺ ἔχει ἐπισυναφθεῖ μὲ κλίμακα 1:300 καὶ στοιχεῖα ΑΒΓΔΑ καὶ ἡ ὁποία ὁρίζεται ὡς κατωτέρω:

'Ανατολικά: Δημοσία δασικὴ ἔκταση.
Δυτικά: 'Αγρὸς Δημ. Σαρ. Γεωργακοπούλου
Βόρεια: Δημόσια δασικὴ ἔκταση.
Νοτία: 'Ομοίως.

'Η ἀπόφαση αὐτὴ νὰ δημοσιευθεῖ στὴν '**Εφημερδα τῆς** Κυβερνήσεως.

Καλαμάτα, 7 Δεκεμβρίου 1977


'Ο Νομάρχης
ΚΥΡ. ΣΤΕΦΑΝΑΚΟΣ

ΣΧΕΔΙΑΓΡΑΜΜΑ ΑΝΑΔΑΣΩΤΕΑΣ ΕΚΤΑΣΕΩΣ


Ξηρικός αγρός Δημ. Σαρ. Γεωργακοπούλου ενοικιασμένος στόν Γεώργιο Χρ. Βρέττη

Κοινότης : Μαδιάς
Θεσις : Αντιρολόγος
Εμβαδόν : 0,9 στρέμματα
Κλίμαξ : 1:300



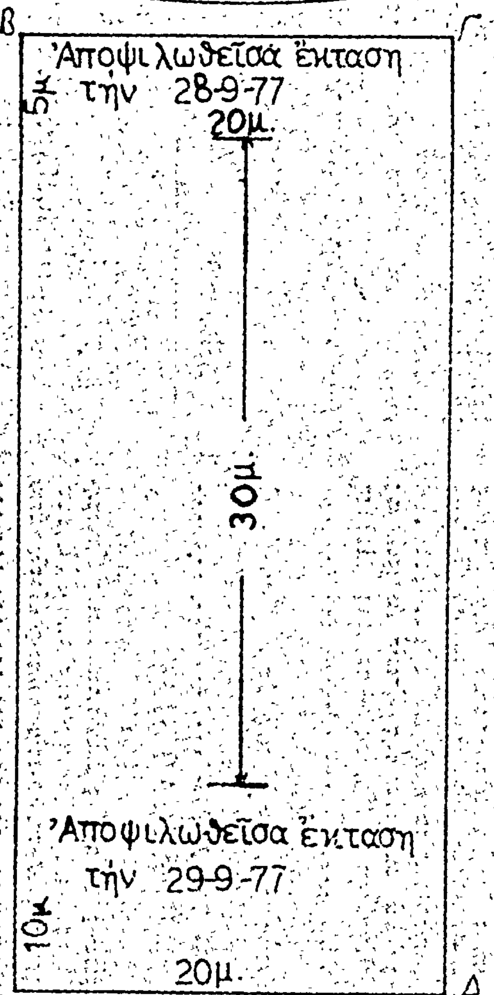

Ε Θ Ε Ω Ρ Η Θ Η
Εν [illegible] τῇ 7-12-1977
[illegible]

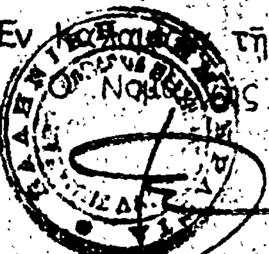

ΚΥΡ. ΣΤΕΦΑΝΑΚΟΣ

Εν [illegible] τῇ 7-12-1977
[illegible]της Δασών



ΠΑΝ. ΝΤΡΕΣ

ΑΝΑΚΟΙΝΩΣΕΙΣ

'Αριθ. Γ/Φ.386/20052 (3)

Περὶ εἰδοποιήσεως παρακαταθέσεως ἀποζημιώσεως ἀπὸ ἀναγκαστικὴ ἀπαλλοτρίωση γιὰ ἀρχαιολογικοὺς σκοποὺς στὴν Παλαιόπολη Κερκύρας.

Ο ΥΠΟΥΡΓΟΣ ΠΟΛΙΤΙΣΜΟΥ ΚΑΙ ΕΠΙΣΤΗΜΩΝ

1. Σύμφωνα μὲ τὶς διατάξεις τῶν ἄρθρων 7 καὶ 8 τοῦ Ν.Δ.797/1971 «περὶ ἀναγκαστικῶν ἀπαλλοτριώσεων», πληροφοροῦμε ὅσους:

α) Ἔχουν δικαιώματα κυριότητας ἢ ἄλλα ἐμπράγματα δικαιώματα στὸ ἀκίνητο ποὺ ἀπαλλοτριώθηκε δυνάμει τῆς Π.2895/1891/23.5.1975 κοινῆς Ὑπουργικῆς ἀποφάσεως τῶν Ὑπουργῶν Οἰκονομικῶν καὶ Πολιτισμοῦ καὶ Ἐπιστημῶν (ΦΕΚ 132/11.6.75 τ. Δ') γιὰ ἀρχαιολογικοὺς σκοποὺς στὴν Παλαιόπολη Κερκύρας.

β) Ἔχουν ἐγγράψει ὑποθήκη ἢ ἔχουν ἐπιβάλει κατάσχεση ἢ μὲ ὁποιοδήποτε τρόπο διεκδικοῦν τὸ ἀκίνητο ποὺ ἀπαλλοτριώθηκε ὅτι ἡ ἀποζημίωση ποὺ καθόρισε τὸ Μονομελὲς Πρωτοδικεῖο Κερκύρας μὲ τὴν ἀπόφασή του ἀριθμὸς 457/1976 γιὰ τὸ ἀκίνητο καὶ γιὰ τὰ ὑπερκείμενα αὐτοῦ, ὅπως αὐτὰ φαίνονται στὸ κτηματολογικὸ διάγραμμα ποὺ συνοδεύει τὴν ἀπόφαση ἀπαλλοτριώσεως καὶ στὸ σχετικὸ κτηματολογικὸ πίνακα, ἔχει κατατεθεῖ στὸ Ταμεῖο Παρακαταθηκῶν καὶ Δανείων (κεντρικὴ Ὑπηρεσία) καὶ ἔχει ἐκδοθεῖ γραμμάτιο συστάσεως παρακαταθήκης ἀριθ. 490545/19.4.78 γιὰ δεκατέσσερα ἑκατομμύρια τετρακόσιες τριάντα τρεῖς χιλιάδες ἑπτακόσιες πενήντα (14.443.750) δραχμές.

2. Ἡ ἀποζημίωση αὐτὴ εἶναι ἀποδοτέα στοὺς δικαιούχους ποὺ θὰ ἀναγνωρισθοῦν σύμφωνα μὲ τὸ Νόμο.

Ἡ ἀνακοίνωση αὐτῆς νὰ δημοσιευθεῖ στὴν Ἐφημερίδα τῆς Κυβερνήσεως.

Ἀθῆναι, 20 Ἀπριλίου 1978

Μὲ Ἐντολὴ Ὑπουργοῦ
Ὁ Διευθυντὴς Ἀρχαιοτήτων κ.ά.α.
ΓΡΗΓΟΡΙΟΣ ΚΩΝΣΤΑΝΤΙΝΟΠΟΥΛΟΣ

ΠΟΛΕΟΔΟΜΙΑ

ΑΠΟΦΑΣΕΙΣ

'Αριθ. 37754 (4)

Περὶ ἀναγνωρίσεως Πλατείας Διονυσίου πόλεως Κομοτηνῆς Ν. Ροδόπης ὅτι ὑπάρχει πρὶν τῆς 1.6.1924.

Ο ΝΟΜΑΡΧΗΣ ΡΟΔΟΠΗΣ

Ἔχοντας ὑπόψη:

1) Τὶς διατάξεις τοῦ ἄρθρου 20 τοῦ ἀπὸ 17.7.1923 Ν. Δ/τος «περὶ σχεδίων πόλεων καὶ κωμῶν» ὡς καὶ τὶς διατάξεις τοῦ ἀπὸ 4.1.1924 Β. Δ/τος διὰ τοῦ ὁποίου τέθηκε σὲ ἰσχὺ τὸ παραπάνω ἄρθρο.

2) Τὶς διατάξεις τοῦ 712/1970 Β. Δ/τος ὅπως συμπληρώθηκε καὶ τροποποιήθηκε μὲ τὰ ὑπ' ἀριθ. 677/1972 καὶ 698/1971 Β.Δ.

3) Τὴν Α7/16-11/7.10.70 κοινὴ ἀπόφαση τῶν Ὑπουργῶν Προεδρίας Κυβερνήσεως, Ἐσωτερικῶν καὶ Δημ. Ἔργων «περὶ διαρθρώσεως τῶν Περιφερειακῶν Ὑπηρεσιῶν Ὑπουργείου Δημοσίων Ἔργων».

4) Τὴν 28/11.2.1978 γνωμοδότηση τοῦ Νομ/κοῦ Συμβουλίου Δημ. Ἔργων Τμῆμα Νομαρ. Ροδόπης.

5) Τὶς διατάξεις τοῦ Ν. Δ/τος 532/70 «περὶ συμπληρώσεως τῶν διατάξεων περὶ διοικητικῆς ἀποκεντρώσεως».

6) Τὶς διατάξεις τοῦ Ν. 3200/55 «περὶ διοικητικῆς ἀποκεντρώσεως σὲ συνδυασμὸ πρὸς τὰς τοιαύτας τοῦ ἀπὸ 28.6.55 «περὶ ἁρμοδιότητος τοῦ ΥΔΕ».

7) Τὶς διατάξεις τοῦ Α.Ν. 314/1968 «περὶ παροχῆς ἁρμοδιοτήτων εἰς τὸν Ὑπουργὸ Βορείου Ἑλλάδος καὶ τοὺς Νομάρχας ἐπὶ πολεοδομικῶν θεμάτων».

8) Τὴν 111814/13.11.1970 ἐγκύκλιο Α 311 τοῦ Ὑπουργείου Δημ. Ἔργων «περὶ ἐφαρμογῆς τῶν διατάξεων περὶ ἀποκεντρώσεως ἁρμοδιοτήτων».

9) Τὴν ἀπὸ 19.1.1978 αἴτηση τοῦ Κων/νου Λευθεράκη «περὶ ἀναγνωρίσεως τῆς Πλατείας Διονυσίου ὡς προϋφισταμένης τῆς 1.6.1924».

10) Τὸ ἀπὸ 16.1.1978 τοπογραφικὸ διάγραμμα τοῦ Πολ. Μηχανικοῦ Ἀθανασ. Κοϊμτζόγλου τὸ ὁποῖο συνοδεύει τὴν παραπάνω αἴτηση.

11) Τὰ ὑπ' ἀριθ. 62797/11.9.1950 καὶ 40902/16.2.33 συμβόλαια τοῦ Συμβολαιογράφου Παναγιώτη Κυριακοπούλου.

12) Τὴν ἀπὸ 31.1.1978 ἔνορκο βεβαίωση τοῦ Εἰρηνοδικείου Κομοτηνῆς.

13) Τὸ ἀριθ. 56 φύλλο τοῦ ρυμοτομικοῦ σχεδίου πόλεως Κομοτηνῆς.

14) Τὴν 37088/8.2.1978 εἰσήγηση τῆς Δ.Τ.Υ. Ν. Ροδόπης πρὸς τὸ Νομ/κὸ Συμβούλιο Δημ. Ἔργων Τμῆμα Νομαρχίας Ροδόπης.


Ἐπειδὴ κατὰ τὴν πάγια Νομολογία τοῦ Συμβουλίου Ἐπικρατείας στὰ ἀκίνητα ποὺ ἔχουν πρόσωπο σὲ κοινόχρηστους χώρους ποὺ σχηματίσθηκαν πρὸ τῆς ἰσχύος τοῦ ἀπὸ 4.1.1924 Β. Δ/τος ἐφαρμόζονται οἱ διατάξεις ποὺ ἰσχύουν καὶ στοὺς οἰκισμοὺς ποὺ συμπεριλαμβάνονται στὸ ἐγκεκριμένο ρυμοτομικὸ σχέδιο, ἀποφασίζουμε:

Ἀναγνωρίζουμε τὴν Πλατεία Διονυσίου ὅπως φαίνεται στὸ ἀριθ. 56 φύλλο τοῦ ρυμοτομικοῦ σχεδίου πόλεως Κομοτηνῆς καὶ τὸ Τοπογραφικὸ Διάγραμμα ποὺ συνοδεύει αὐτὴ τὴν ἀπόφαση καὶ συντάχθηκε ἀπὸ τὸν Πολιτικὸ Μηχανικὸ Ἀθαν. Κοϊμτζόγλου ὅτι ὑπάρχει πρὶν τῆς 1.6.1924.

Ἡ ἀπόφαση αὐτὴ μαζὶ μὲ τὸ τοπογραφικὸ διάγραμμα ποὺ τὴν συνοδεύει νὰ δημοσιευθεῖ στὴν Ἐφημερίδα τῆς Κυβερνήσεως.

Κομοτηνή, 11 Φεβρουαρίου 1978

Ὁ Νομάρχης
ΠΑΝΑΓΙΩΤΗΣ ΦΩΤΕΑΣ

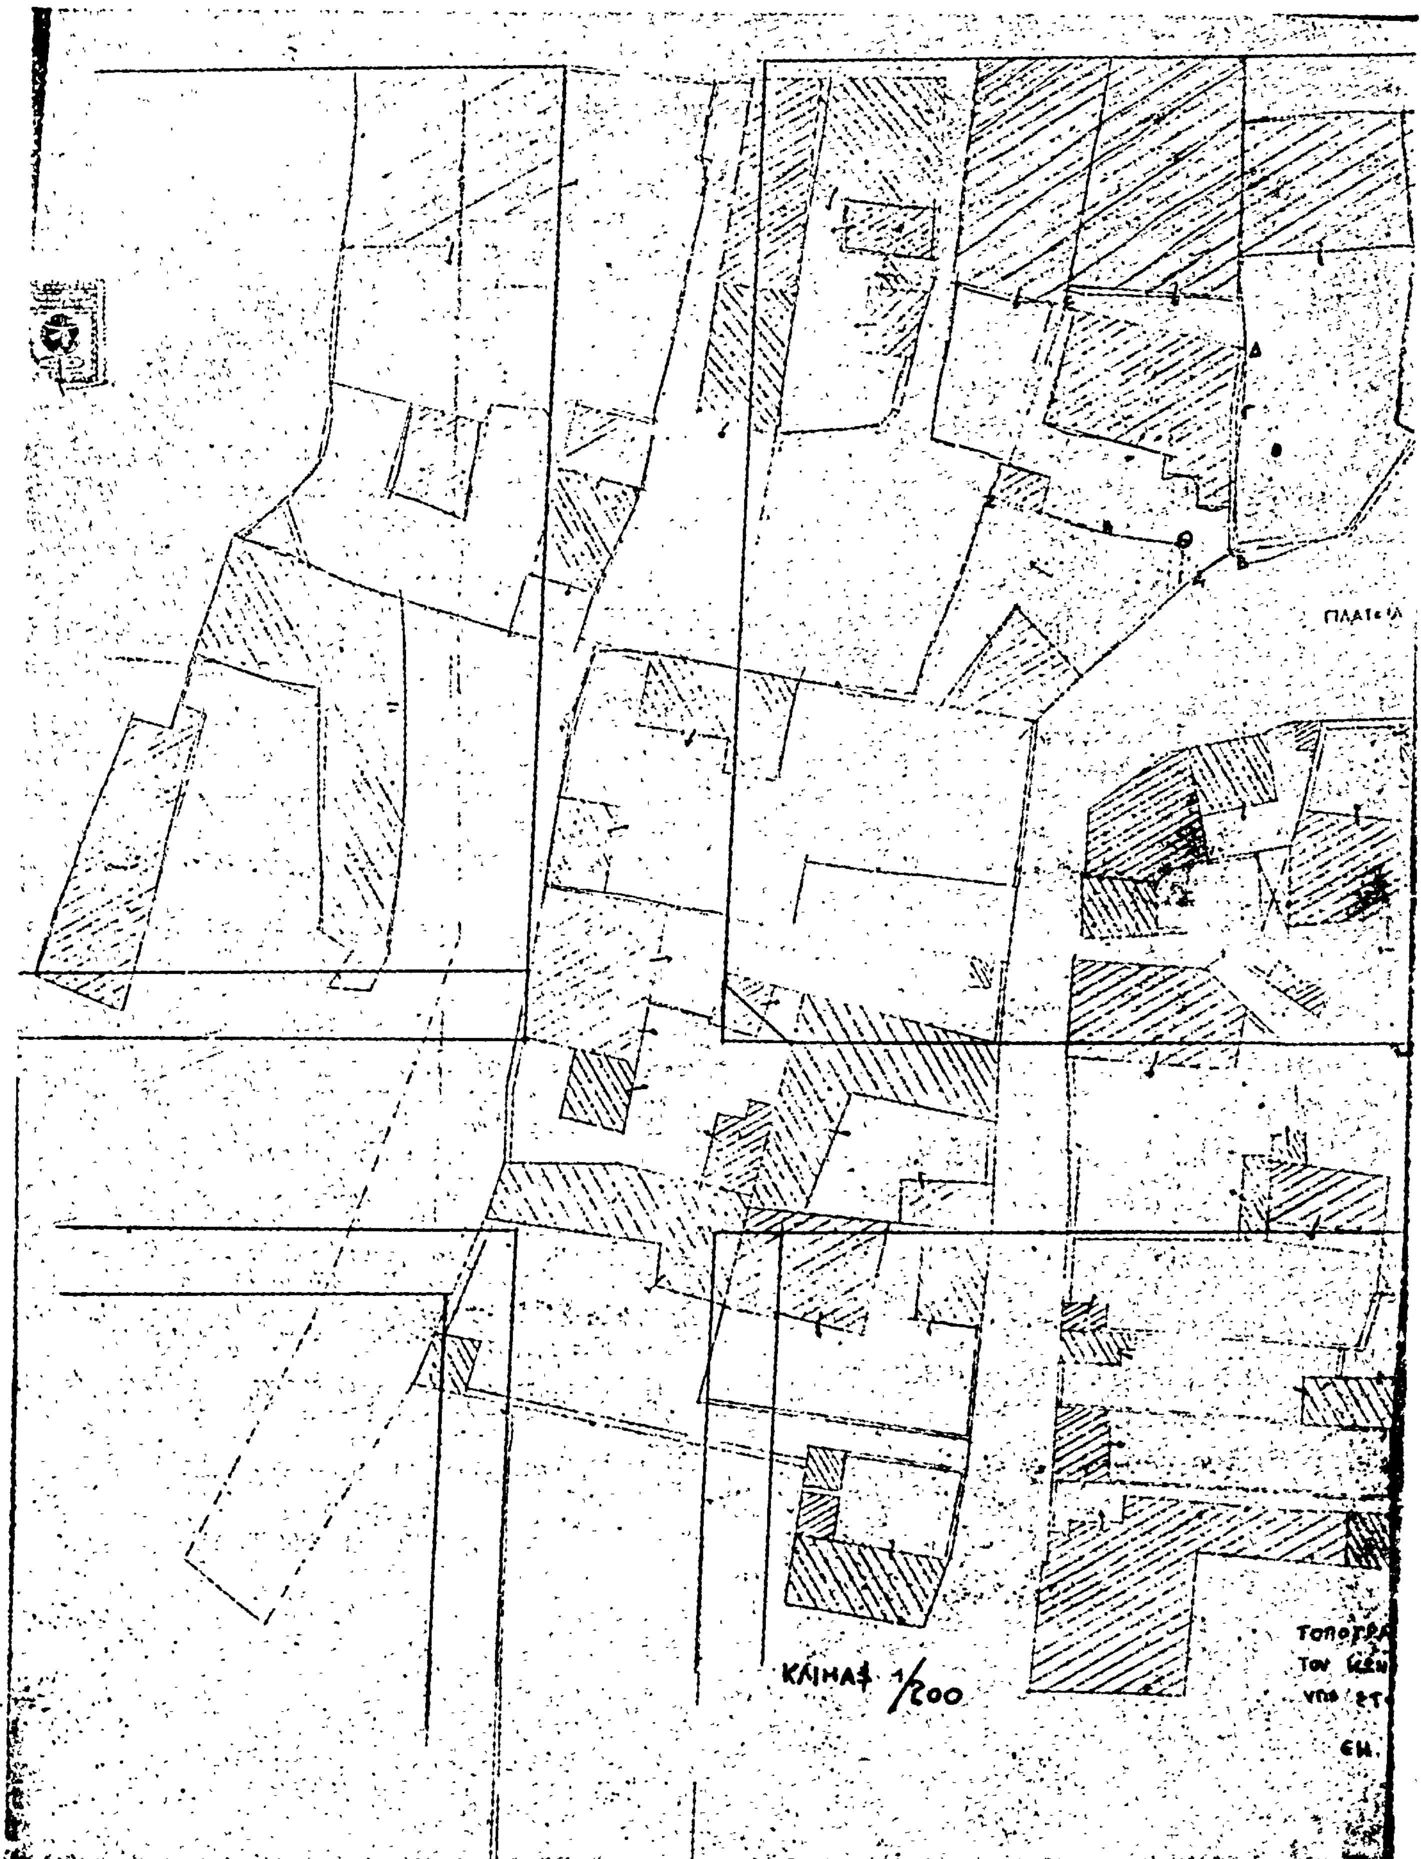
ΚΛΙΜΑΞ 1/200



ΙΚΟ ΣΧΕΔΙΑΓΡΑΜΜΑ ΕΜΦΑΙΝΟΝ ΤΗΝ ΙΔΙΟΚΤΗΣΙΑΝ
ΤΑΝΤΙΝΟΥ ΛΕΥΚΟΡΑΚΗ, ΕΠΙ ΤΗΣ ΠΛΑΤΕΙΑΣ ΔΙΟΝΥΣΙΟΥ 67,
ΧΕΙΑ ΑΒΓΟΕΣΗΘΑ.
ΚΟΜΟΤΙΝΗ 16-1-1978
Ο ΣΥΝΤΑΞΑΣ

Ἀριθ. Τ.Υ. 962 (5)

Περὶ διατηρητέας ὁδοῦ στὸ Σχέδιο Πόλεως Καρλοβάσου πρὸ τοῦ 1923.

Ο ΝΟΜΑΡΧΗΣ ΣΑΜΟΥ

Ἔχοντας ὑπόψη:

1. Τὴ γνώμη τοῦ Νομαρχιακοῦ Συμβουλίου Δημοσίων Ἔργων ποὺ διατυπώθηκε στὴν 3/17.2.78 (Θέμα 3ο) πράξη του.

2. Τὶς διατάξεις τῶν:

α) Ν. 3200/55 «περὶ διοικητικῆς ἀποκεντρώσεως», σὲ συνδυασμὸ μὲ αὐτὲς τοῦ Ν.Δ. 532/70 καὶ τοῦ Β.Δ. 712/70, ὅπως ἰσχύουν μετὰ τὴν ἔκδοση τοῦ Ν.Δ. 241/73.

β) Β.Δ. 863/60 σὲ συνδυασμὸ μὲ αὐτὲς τῆς Δ7/16/11 ἀπὸ 7 Ὀκτωβρίου 1970 κοινῆς ἀποφάσεως τῶν Ὑπουργῶν Προεδρίας Κυβερνήσεως, Ἐσωτερικῶν καὶ Δημοσίων Ἔργων «περὶ Ὀργανώσεως τῶν Περιφερειακῶν Ὑπηρεσιῶν τοῦ Ὑπουργείου Δημοσίων Ἔργων».

3. Τὶς ἀποφάσεις:

α) Μὲ ἀριθμὸ 60400/67 Προέδρου Κυβερνήσεως, μὲ τὴν ὁποία καταργήθηκε τὸ Συμβούλιο Δημοσίων Ἔργων, τῶν Νομαρχιῶν σὲ συνδυασμὸ μὲ τὴν Α. 75142/24.8.67 ἐγκύκλιο διαταγὴ τοῦ ΠΥ.Δ.Ε.

β) Μὲ ἀριθμὸ Α. 81177 ἀπὸ 20 Σ/βρίου 67 Ἀντιπροέδρου Κυβερνήσεως καὶ τῶν Ὑπουργῶν Οἰκονομικῶν, Ἐσωτερικῶν καὶ Δημοσίων Ἔργων «περὶ συγκροτήσεως Περιφ/κῶν Συμβουλίων Δημ. Ἔργων».

4. Τὴν Α. 89706/ἐγκ. Α. 266 ἀπὸ 14 Ὀκτωβρίου 67 ἑρμηνευτικὴν ἐγκύκλιον διαταγὴν ΠΥ.ΔΕ.

5. Τὴν 8795 ἀπὸ 7 Σεπτεμβρίου 76 ἀπόφασή μου μὲ τὴν ὁποία παραχωρήθηκε ἄσκηση ἁρμοδιοτήτων Νομάρχου ἀπὸ τὸν Πρ/νο τῆς ΔΤΥ Ν. Σάμου.

6. Τὴν 62/77 ἀπόφαση τοῦ Δημοτικοῦ Συμβουλίου Καρλοβάσου.

7. Τὶς ἰσχύουσες πολεοδομικὲς διατάξεις.

8. Τὴν Ε20014/Ε3/α/16.6.77 ἐγκύκλιο μὲ ἀριθμὸ 34 τῆς Ὑπηρεσίας Οἰκισμοῦ τοῦ Ὑπουργείου Δημοσίων Ἔργων, ἀποφασίζουμε:

Θεωροῦμε τὴν ὁδὸ ποὺ ὑπάρχει στὸ σχέδιο Πόλεως Καρλοβάσου, στὸ ΟΤ. 23 καὶ διέρχεται μπροστὰ ἀπὸ τὶς ἰδιοκτησίες Β. Βασιλείου, Νικ. Μιχαὴλ Γ. Μιχαήλ, Παριανοῦ Μαρίας, κληρονόμων Ν. Παπουτσῆ, Βαλσαμίδη Δημητρίου, Ἰωάννου Μιχαήλ, κληρονόμων Ποθητοῦ καὶ ποὺ φαίνεται μὲ κόκκινη μελάνη στὸ τοπογραφικὸ διάγραμμα ποὺ συνοδεύει τὴν παροῦσα ὡς διατηρητέα γιατὶ προϋπάρχει τοῦ 1923 καὶ ἐξυπηρετεῖ ἰδιοκτησίες ποὺ δὲν μποροῦν νὰ ἀποκτήσουν πρόσωπο σὲ ἐγκεκριμένο δρόμο.

Σάμος, 3 Μαρτίου 1978

Ὁ Νομάρχης
ΚΛ. ΦΙΛΙΠΠΑΚΗΣ

Ο.Τ. 23

Κληρονόμοι Γ. Παριανού

ΠΑΡΙΑΝΟΥ ΜΑΡΙΑ

Ιωάννα Μιχαήλ

ΤΟΠΟΓΡΑΦΙΚΟΝ ΔΙΑΓΡΑΜΜΑ ΟΤ 23

ΚΛΙΜΑΞ 1:500

ΚΑΡΛΟΒΑΣΙ 1977 Ο ΜΗΧΑΝΙΚΟΣ

ΚΑΡΛΟΒΑΣΙ

ΑΝΑΚΟΙΝΩΣΕΙΣ

'Αριθ. 549 (6)

Περὶ εἰδοποιήσεως τῆς παρακαταθέσεως προσωρινῶς καθορισθείσης ἀποζημιώσεως εἰς τὸ Ταμεῖον Παρακαταθηκῶν καὶ Δανείων διὰ τὰς ὁδοὺς Ρήγα Φεραίου καὶ Ταξιαρχῶν στὸ Καλαμάκι Ν. Ἀττικῆς.

Ο ΔΗΜΑΡΧΟΣ ΑΛΙΜΟΥ - ΑΤΤΙΚΗΣ

Καθίσταται γνωστὸν ὅτι δυνάμει τοῦ ὑπ' ἀριθμὸν 549/21.12.1977 γραμματίου συστάσεως παρακαταθήκης τοῦ Γραφείου Παρακαταθηκῶν Παλαιοῦ Φαλήρου, κατατεθέντος διὰ τῆς ὑπ' ἀριθμ. 69429/30.3.78, πράξεως τοῦ Συμβολαιογράφου Ἰωάννου Ρώτη παρ' αὐτῷ, ὁ Δῆμος Ἀλίμου κατέθηκεν δρχ. 403.300 ἀντιπροσωπευούσας τὴν ἀξίαν τῶν ρυμοτομουμένων ἰδιοκτησιῶν, δυνάμει τῆς ὑπ' ἀριθμ. 69/1971 πράξεως ἀναλογισμοῦ ἀποζημιώσεως τοῦ Γραφείου Πολεοδομίας Ἀθηνῶν εἰς τὴν ὁδὸν Ρήγα Φεραίου καὶ Ταξιαρχῶν (Καλαμακίου) καὶ ὡς ἡ ἀξία τούτων καθωρίσθη διὰ τῆς ὑπ' ἀριθμ. 155/73 ἀποφάσεως τοῦ Μονομελοῦς Πρωτοδικείου Ἀθηνῶν.

Ἡ παρακατάθεσις ἐγένετο ἐπ' ὀνόματι τῶν κληρονόμων Γεωργίου Τσίρου καὶ ἀναγνωρισθησομένων ὡς ἀληθῶν δικαιούχων τοῦ ποσοῦ τούτου κατὰ τὴν διαδικασίαν περὶ ἀπαλλοτριώσεων.

Ἐν Ἀθήναις τῇ 31 Μαρτίου 1978

Ὁ Δήμαρχος
Π. ΤΖΙΒΑΝΙΔΗΣ

ΑΠΟ ΤΟ ΕΘΝΙΚΟ ΤΥΠΟΓΡΑΦΕΙΟ